

VÝKAZ DOSAVADNÍHO A NOVÉHO STAVU ÚDAJŮ KATASTRU NEMOVITOSTÍ


Dosavadní stav				Nový stav												
Označení pozemku parc. číslem	Výměra parcely		Druh pozemku Způsob využití	Označení pozemku parc. číslem	Výměra parcely		Druh pozemku Způsob využití	Typ stavby	Způsob využití	Způsob využití	Způsob využití	Porovnání se stavem evidence právních vztahů				
	ha	m²			ha	m²						Díl přechází z pozemku označeného v katastru nemovitostí	Číslo listu vlastnictví	Výměra dílu		Označení dílu
	ha	m²		ha	m²							ha	m²			
89/7	*1)	(-7) 1 14	orná půda	89/7	1	07	orná půda			2	89/7		60000	1	07	
89/8		9 04	orná půda	89/8	9	04	orná půda			0	89/8		661	9	04	celá
305/3		73 03	<u>ostat.pl.</u> manipulační pl.	305/3	73	03	<u>ostat.pl.</u> manipulační pl.			0	305/3		661	73	03	celá
305/4		43 72	<u>ostat.pl.</u> manipulační pl.	305/4	43	72	<u>ostat.pl.</u> manipulační pl.			0	305/4		359	43	72	celá
305/5	*1)	(-32) 5 34	<u>ostat.pl.</u> manipulační pl.	305/5	5	02	<u>ostat.pl.</u> manipulační pl.			2	305/5		60000	5	02	
305/6	*1)	(+5) 53	<u>ostat.pl.</u> manipulační pl.	305/6	58		<u>ostat.pl.</u> manipulační pl.			2	305/6		60000		58	
*1)	1	(-34) 32 80			1	32 46										


*1) Návrh na změnu výměry dle § 29 odst.1 písm.)c Vyhl. 26/2007 Sb.

Výkaz údajů o bonitovaných půdně ekologických jednotkách (BPEJ) k parcelám nového stavu

Parcelní číslo podle		Kód BPEJ	Výměra		BPEJ na dílu parcely	Parcelní číslo podle		Kód BPEJ	Výměra		BPEJ na dílu parcely
katastru nemovitostí	zjednodušené evidence		ha	m²		katastru nemovitostí	zjednodušené evidence		ha	m²	
89/7		31000		1 07							
89/8		31000		7 18	89/8						
		31010		1 86	89/8						

Dělit nebo scelovat pozemky lze jen na základě územního rozhodnutí, pokud podmínky pro ně nejsou stanoveny jiným rozhodnutím nebo opatřením.

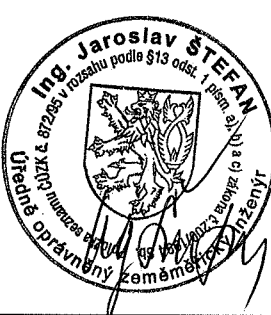GEOMETRICKÝ PLÁN pro průběh vytyčené nebo vlastníky upřesněné hranice pozemků Vyhotovil: Geodézie Východní Čechy spol. s r.o. J. Purkyně 1174 Hradec Králové Číslo plánu: 125-72/2009 Okres: Hradec Králové Obec: Všestary Katastrální území: Lípa u Hradce Králové Mapový list: XV-12-20 Kód způsobu určení výměr je určen podle § 77 odst. 2 vyhlášky č. 26/2007 Sb. Dosavadním vlastníkům pozemků byla poskytnuta možnost seznámit se v terénu s průběhem navrhovaných nových hranic, které byly označeny předepsaným způsobem: <i>viz.seznam souřadnic</i>	Náležitosti a přesnosti odpovídá právním předpisům.  Geometrický plán ověřil úředně oprávněný zeměměřický inženýr: <i>Ing. Jaroslav Štefan</i> Dne: 13.3.2009 Číslo: 45/2009 Úředně oprávněný zeměměřický inženýr odpovídá za odbornou úroveň geometrického plánu, za dosažení předepsané přesnosti a za správnost a úplnost náležitostí podle právních předpisů.	Katastrální úřad, katastrální pracoviště souhlasí s očíslováním parcel.  Souhlas katastrálního úřadu, katastrálního pracoviště potvrdil: <i>Ing. Petr Sádovský</i> Dne: 25. 03. 2009 Číslo: 337/09 Jeden vpravo geometrického plánu a předepsané přílohy jsou uloženy u katastrálního úřadu, katastrálního pracoviště.
---	--	---

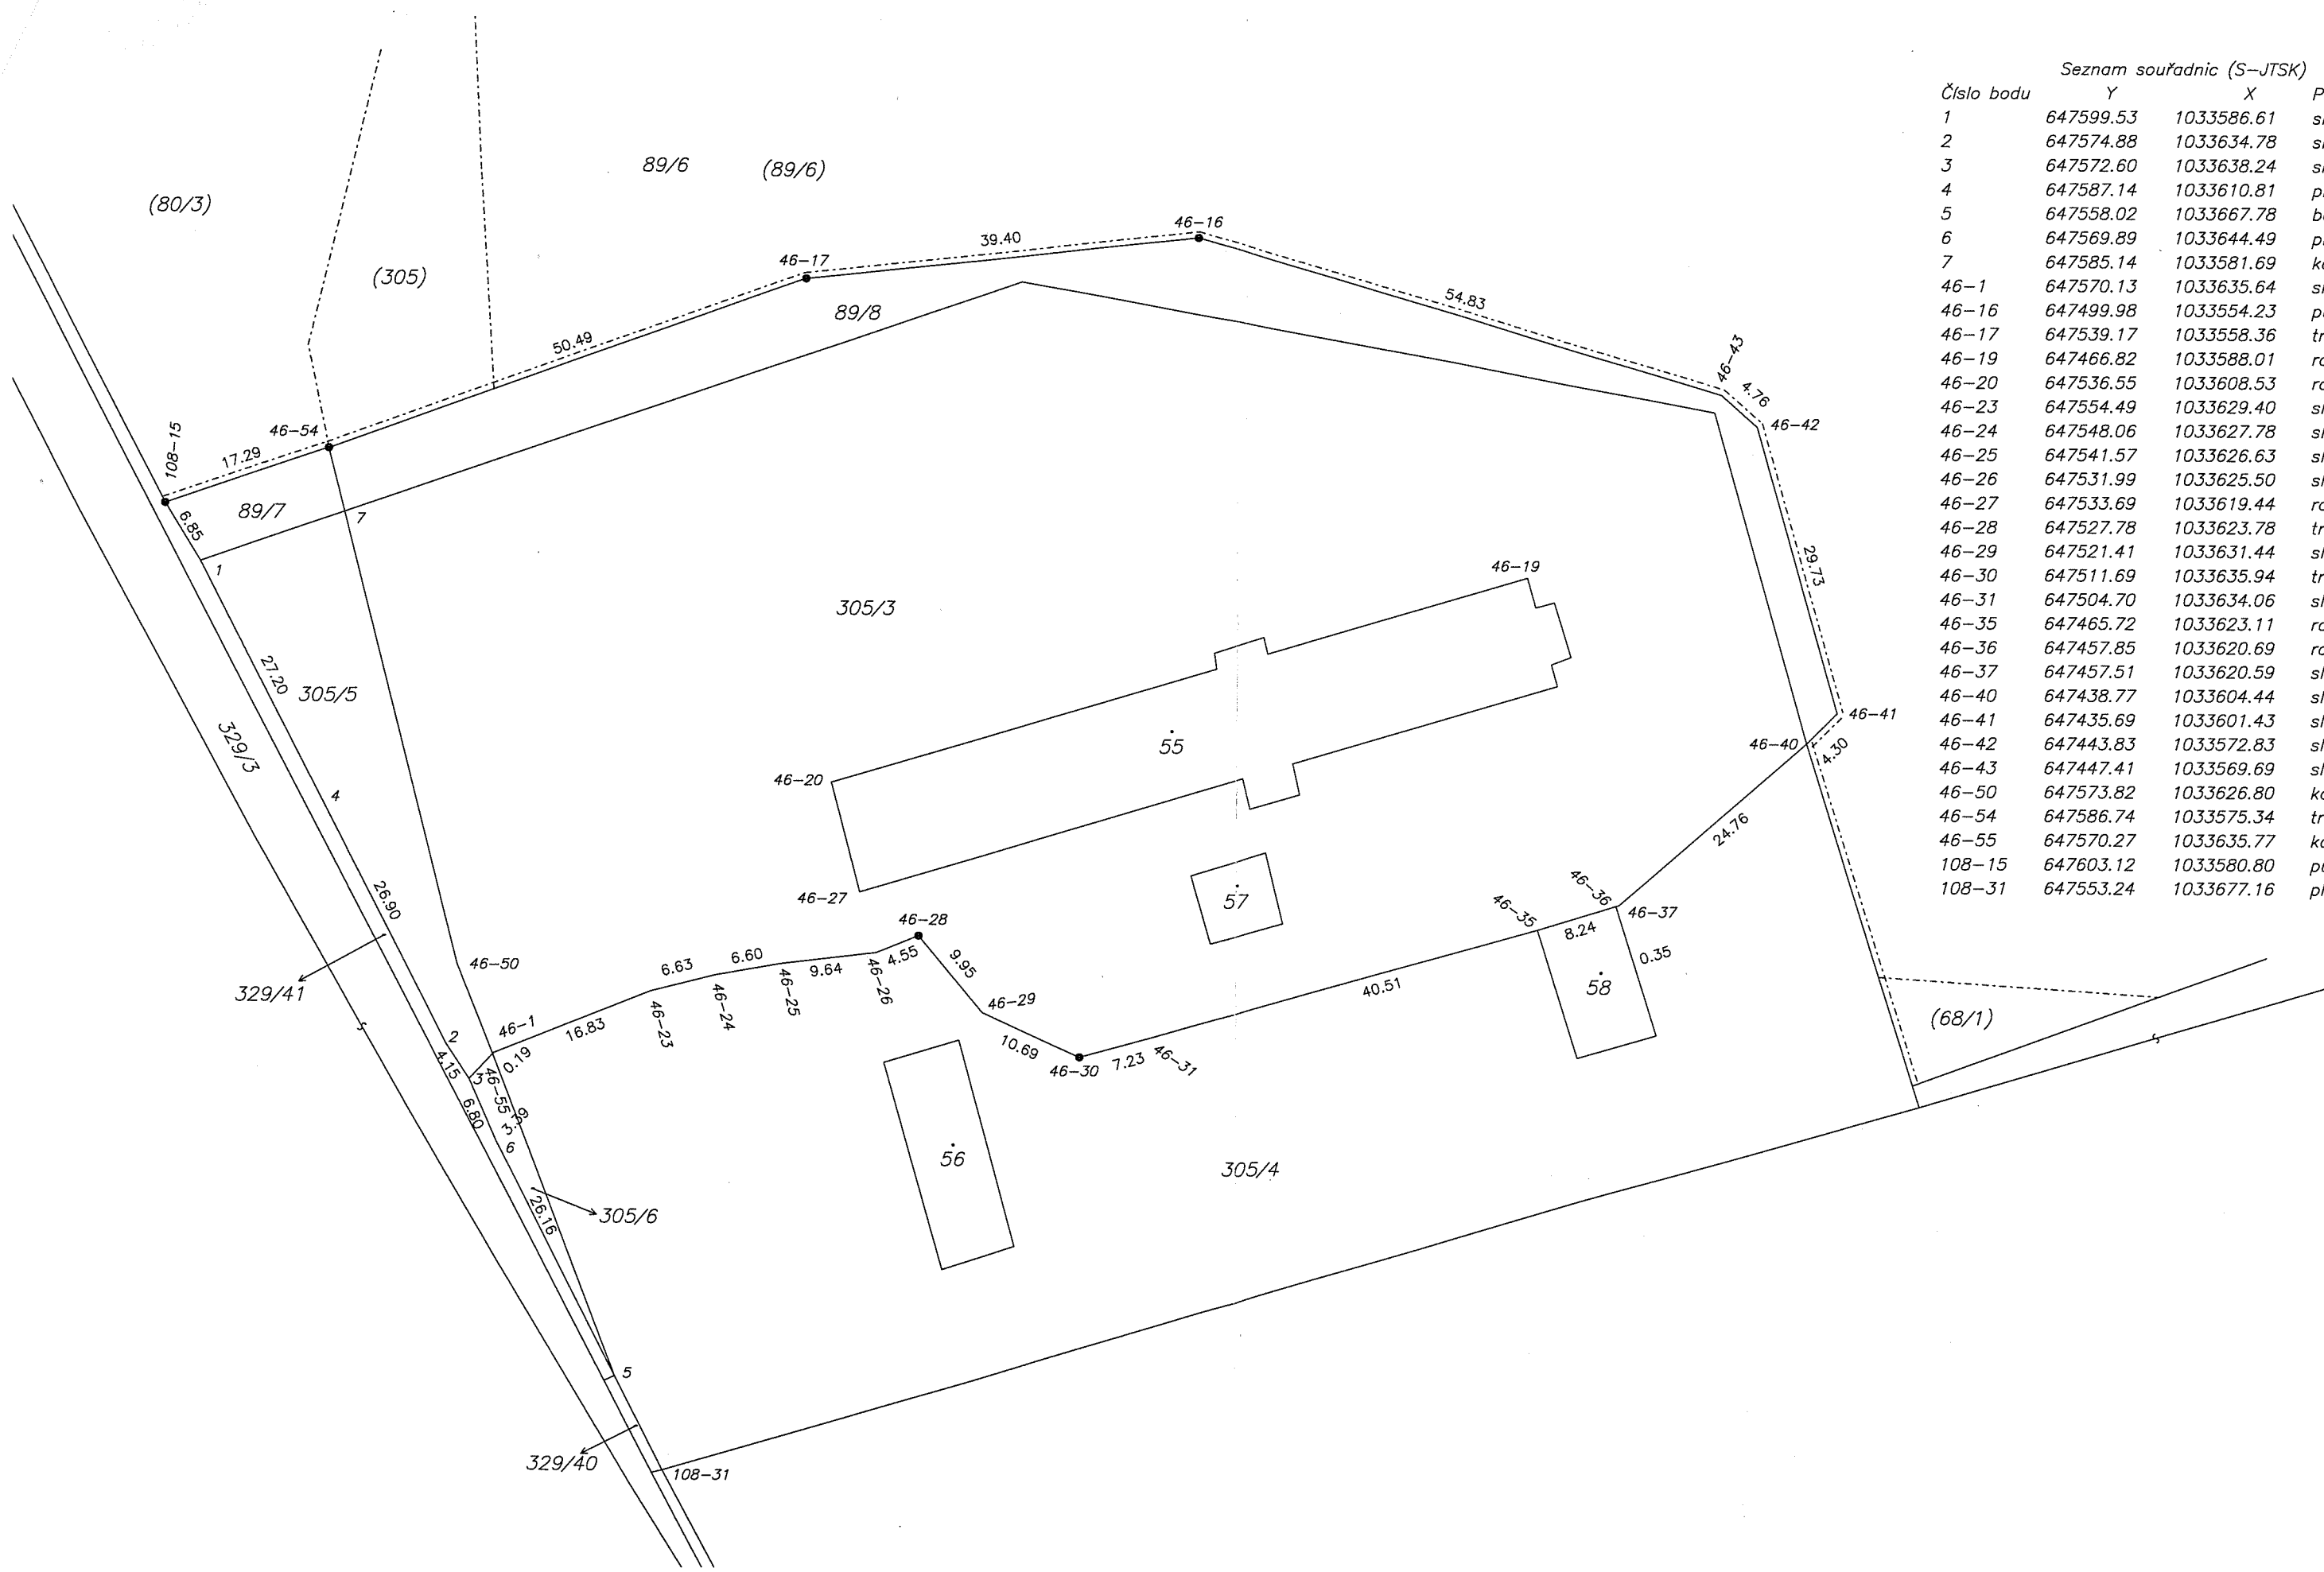

Seznam souřadnic (S-JTSK)

Číslo bodu	Y	X	Poznámka
1	647599.53	1033586.61	sloupek plotu
2	647574.88	1033634.78	sloupek plotu
3	647572.60	1033638.24	sloupek plotu
4	647587.14	1033610.81	plot
5	647558.02	1033667.78	barva
6	647569.89	1033644.49	plot
7	647585.14	1033581.69	kolík
46-1	647570.13	1033635.64	sloupek plotu
46-16	647499.98	1033554.23	původní p.m.
46-17	647539.17	1033558.36	trubka
46-19	647466.82	1033588.01	roh budovy
46-20	647536.55	1033608.53	roh budovy
46-23	647554.49	1033629.40	sloupek plotu
46-24	647548.06	1033627.78	sloupek plotu
46-25	647541.57	1033626.63	sloupek plotu
46-26	647531.99	1033625.50	sloupek plotu
46-27	647533.69	1033619.44	roh budovy
46-28	647527.78	1033623.78	trubka
46-29	647521.41	1033631.44	sloupek plotu
46-30	647511.69	1033635.94	trubka
46-31	647504.70	1033634.06	sloupek plotu
46-35	647465.72	1033623.11	roh jímky
46-36	647457.85	1033620.69	roh jímky
46-37	647457.51	1033620.59	sloupek plotu
46-40	647438.77	1033604.44	sloupek plotu
46-41	647435.69	1033601.43	sloupek plotu
46-42	647443.83	1033572.83	sloupek plotu
46-43	647447.41	1033569.69	sloupek plotu
46-50	647573.82	1033626.80	kolík
46-54	647586.74	1033575.34	trubka
46-55	647570.27	1033635.77	kolík
108-15	647603.12	1033580.80	původní p.m.
108-31	647553.24	1033677.16	plot