

VÝKAZ DOSAVADNÍHO A NOVÉHO STAVU ÚDAJŮ KATASTRU NEMOVITOSTÍ															
Dosavadní stav				Nový stav											
Označení pozemku parc. číslem	Výměra parcely		Druh pozemku	Označení pozemku parc. číslem	Výměra parcely		Druh pozemku	Typ stavby	Zpús. určení výměr	Porovnání se stavem evidence právních vztahů					
	ha	m²	Způsob využití		ha	m²	Způsob využití	Způsob využití		Díl přechází z pozemku označeného v		Číslo listu vlastnictví	Výměra dílu		Označení dílu
										katastru nemovitostí	dřívější poz. evidenci		ha	m²	
461/2	57	35	travní porost	461/2	44	65	travní porost		2						
				461/4	12	71	travní porost		2	461/2		312	12	71	
	1) ¹⁾	57	35		57	36									

1) Rozdíl vzniklý zaokrouhlením nových výměr (bod 14.7 písm.b) přílohy vyhl. č. 26/2007 Sb. v platném znění).


Výkaz údajů o bonitovaných půdně ekologických jednotkách (BPEJ)k parcelám nového stavu											
Parcelní číslo podle		kód BPEJ	Výměra		BPEJ na dílu parcely	Parcelní číslo podle		kód BPEJ	Výměra		BPEJ na dílu parcely
katastru nemovitostí	zjednodušené evidence		ha	m ²		katastru nemovitostí	zjednodušené evidence		ha	m ²	
461/2		25011	44	65							
461/4		25011	12	71							

SEZNAM SOUŘADNIC (S-JTSK)

Číslo bodu	Souřadnice pro zápis do KN			Souřadnice určené měřením		Poznámka
	Y	X	Kód kvality	Y	X	
1	778843,41	975322,04	3			barva na plotě
2	778862,77	975374,02	3			barva na plotě
3	778832,96	975321,39	3			sloupek plotu-b.
4	778862,41	975323,22	3			sloupek plotu-b.
5	778854,31	975384,01	3			sloupek plotu-b.
6	778867,58	975368,34	3			sloupek plotu-b.

Dělit nebo scelovat pozemky lze jen na základě územního rozhodnutí, pokud podmínky pro ně nejsou stanoveny jiným rozhodnutím nebo opatřením.

GEOMETRICKÝ PLÁN pro: ROZDĚLENÍ POZEMKU Vyhotovil: PANZNER GEODETICKE PRACE Farní 13, cz 41901, Mikulov + 420 604 208 433, panzner@seznam.cz Číslo plánu: 1-1/2009 Okres: Obec: Kat. území: Mapový list: Kód způsobu určení výměr je určen podle § 77 odst. 2 vyhlášky č. 26/2007 Sb. Dosavadním vlastníkem pozemku byla poskytnuta možnost seznámit se v terénu s průběhem navrhovaných nových hranic, které byly označeny předepsaným způsobem: barvou na plotě	Náležitostmi a přesností odpovídá právním předpisům.	Katastrální úřad, katastrální pracoviště souhlasí s očíslováním parcel.
	Geometrický plán ověřil úředně oprávněný zeměměřický inženýr:	Souhlas katastrálního úřadu potvrdil:
	Dne:	Číslo:
	Úředně oprávněný zeměměřický inženýr odpovídá za odbornou úroveň geometrického plánu, za dosažení předepsané přesnosti a za správnost a úplnost náležitostí podle právních předpisů.	Jeden vprepis geometrického plánu a předepsané přílohy jsou uloženy u katastrálního úřadu, katastrálního pracoviště.

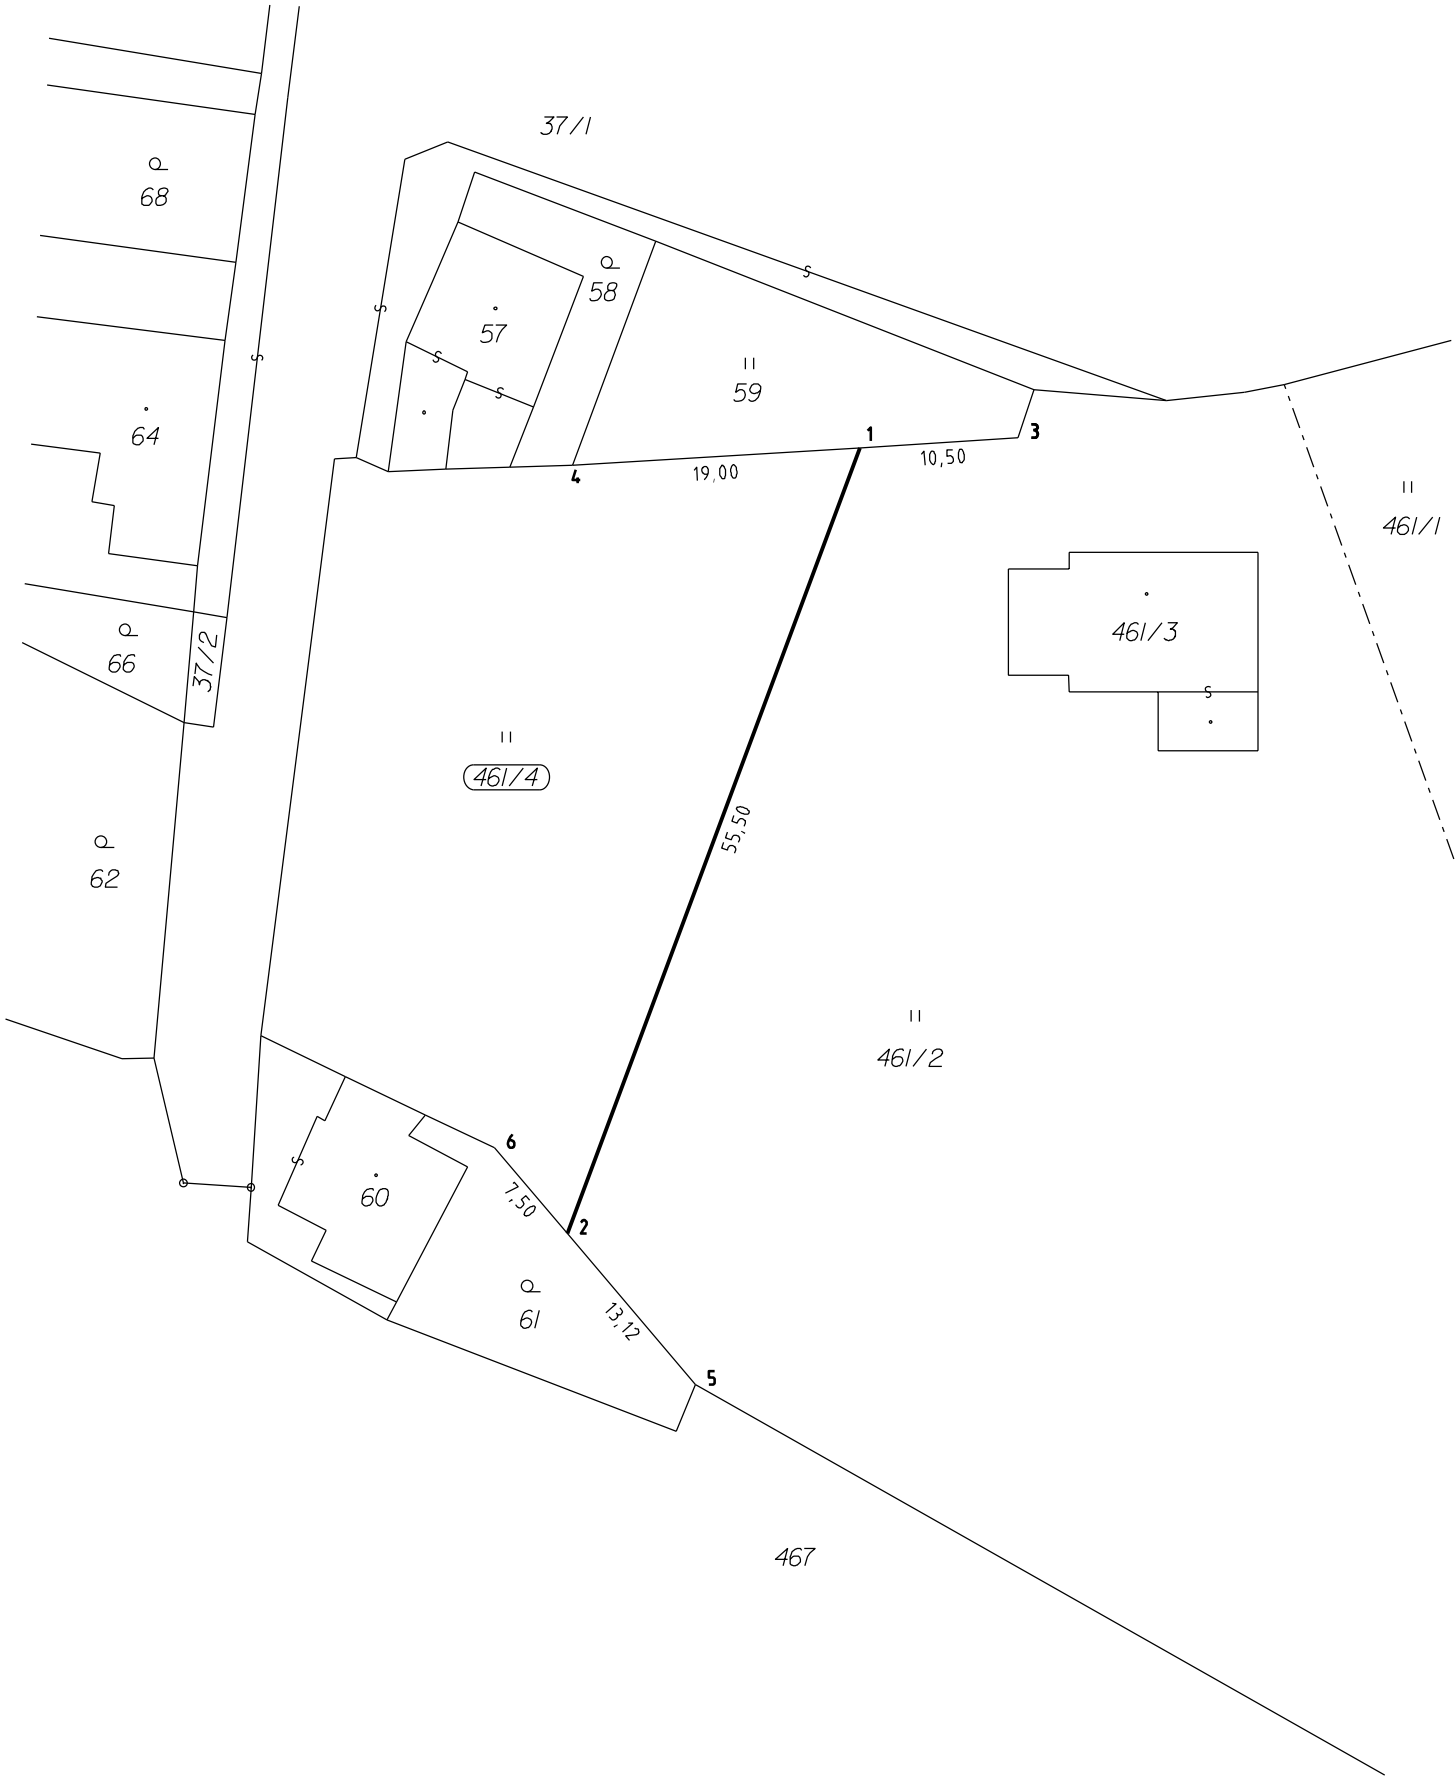


VÝKAZ DOSAVADNÍHO A NOVÉHO STAVU ÚDAJŮ KATASTRU NEMOVITOSTÍ														
Dosavadní stav				Nový stav										
Označení pozemku parc. číslem	Výměra parcely		Druh pozemku	Označení pozemku parc. číslem	Výměra parcely		Druh pozemku	Typ stavby	Zpús. určení výměr	Porovnání se stavem evidence právních vztahů				
	ha	m²			Způsob využití	Způsob využití				Díl přechází z pozemku označeného v		Číslo listu vlastnictví	Výměra dílu	
			katastru nemovitostí				dřívější poz. evidenci	ha		m²				
58		95	zahrada	58		95	zahrada		0			A		
59	2	10	travní porost	59	2	10	travní porost		0			B		
61	1	80	zahrada	61	1	80	zahrada		0			C		
461/2		57 35	travní porost	461/2		44 65	travní porost		0			D		
467	1	85 60	ostat.plocha	467	1	85 60	ostat.plocha		0			E		
			jiná plocha				jiná plocha							
	2	47 80			2	47 80								

SEZNAM SOUŘADNIC (S-JTSK)						
Číslo bodu	Souřadnice pro zápis do KN			Souřadnice určené měřením		Poznámka
	Y	X	Kód kvality	Y	X	
3	778832,96	975321,39	3			sloupek plotu-b.
4	778862,41	975323,22	3			sloupek plotu-b.
5	778854,31	975384,01	3			sloupek plotu-b.
6	778867,58	975368,34	3			sloupek plotu-b.

Zpřesnění geometrického a polohového určení pozemků podle § 19a odst. 4 katastrálního zákona a navržené v tomto geometrickém plánu lze v katastru nemovitostí provést jen na základě souhlasného prohlášení podle § 85 odst. 6 katastrální vyhlášky.

Dělit nebo scelovat pozemky lze jen na základě územního rozhodnutí, pokud podmínky pro ně nejsou stanoveny jiným rozhodnutím nebo opatřením.

GEOMETRICKÝ PLÁN pro: PRŮBĚH VYTÝČENÉ NEBO VLASTNÍKY UPŘESNĚNÉ HRANICE POZEMKŮ Vyhotovil: PANZNER GEODETICKE PRACE Farní 13, cz 41901, Mikulov + 420 604 208 433, panzner@seznam.cz Číslo plánu: 2-1/2009 Okres: Obec: Kat. území: Mapový list: Kód způsobu určení výměr je určen podle § 77 odst. 2 vyhlášky č. 26/2007 Sb. Dosavadním vlastníkům pozemků byla poskytnuta možnost seznámit se v terénu s průběhem navrhovaných nových hranic, které byly označeny předepsaným způsobem: barvou na plotě	Náležitostmi a přesností odpovídá právním předpisům.	Katastrální úřad, katastrální pracoviště souhlasí s očíslováním parcel.
	Geometrický plán ověřil úředně oprávněný zeměměřický inženýr:	Souhlas katastrálního úřadu potvrdil:
	Dne:Číslo:	Dne:Číslo:
	Úředně oprávněný zeměměřický inženýr odpovídá za odbornou úroveň geometrického plánu, za dosažení předepsané přesnosti a za správnost a úplnost náležitostí podle právních předpisů.	Jeden prvopis geometrického plánu a předepsané přílohy jsou uloženy u katastrálního úřadu, katastrálního pracoviště.

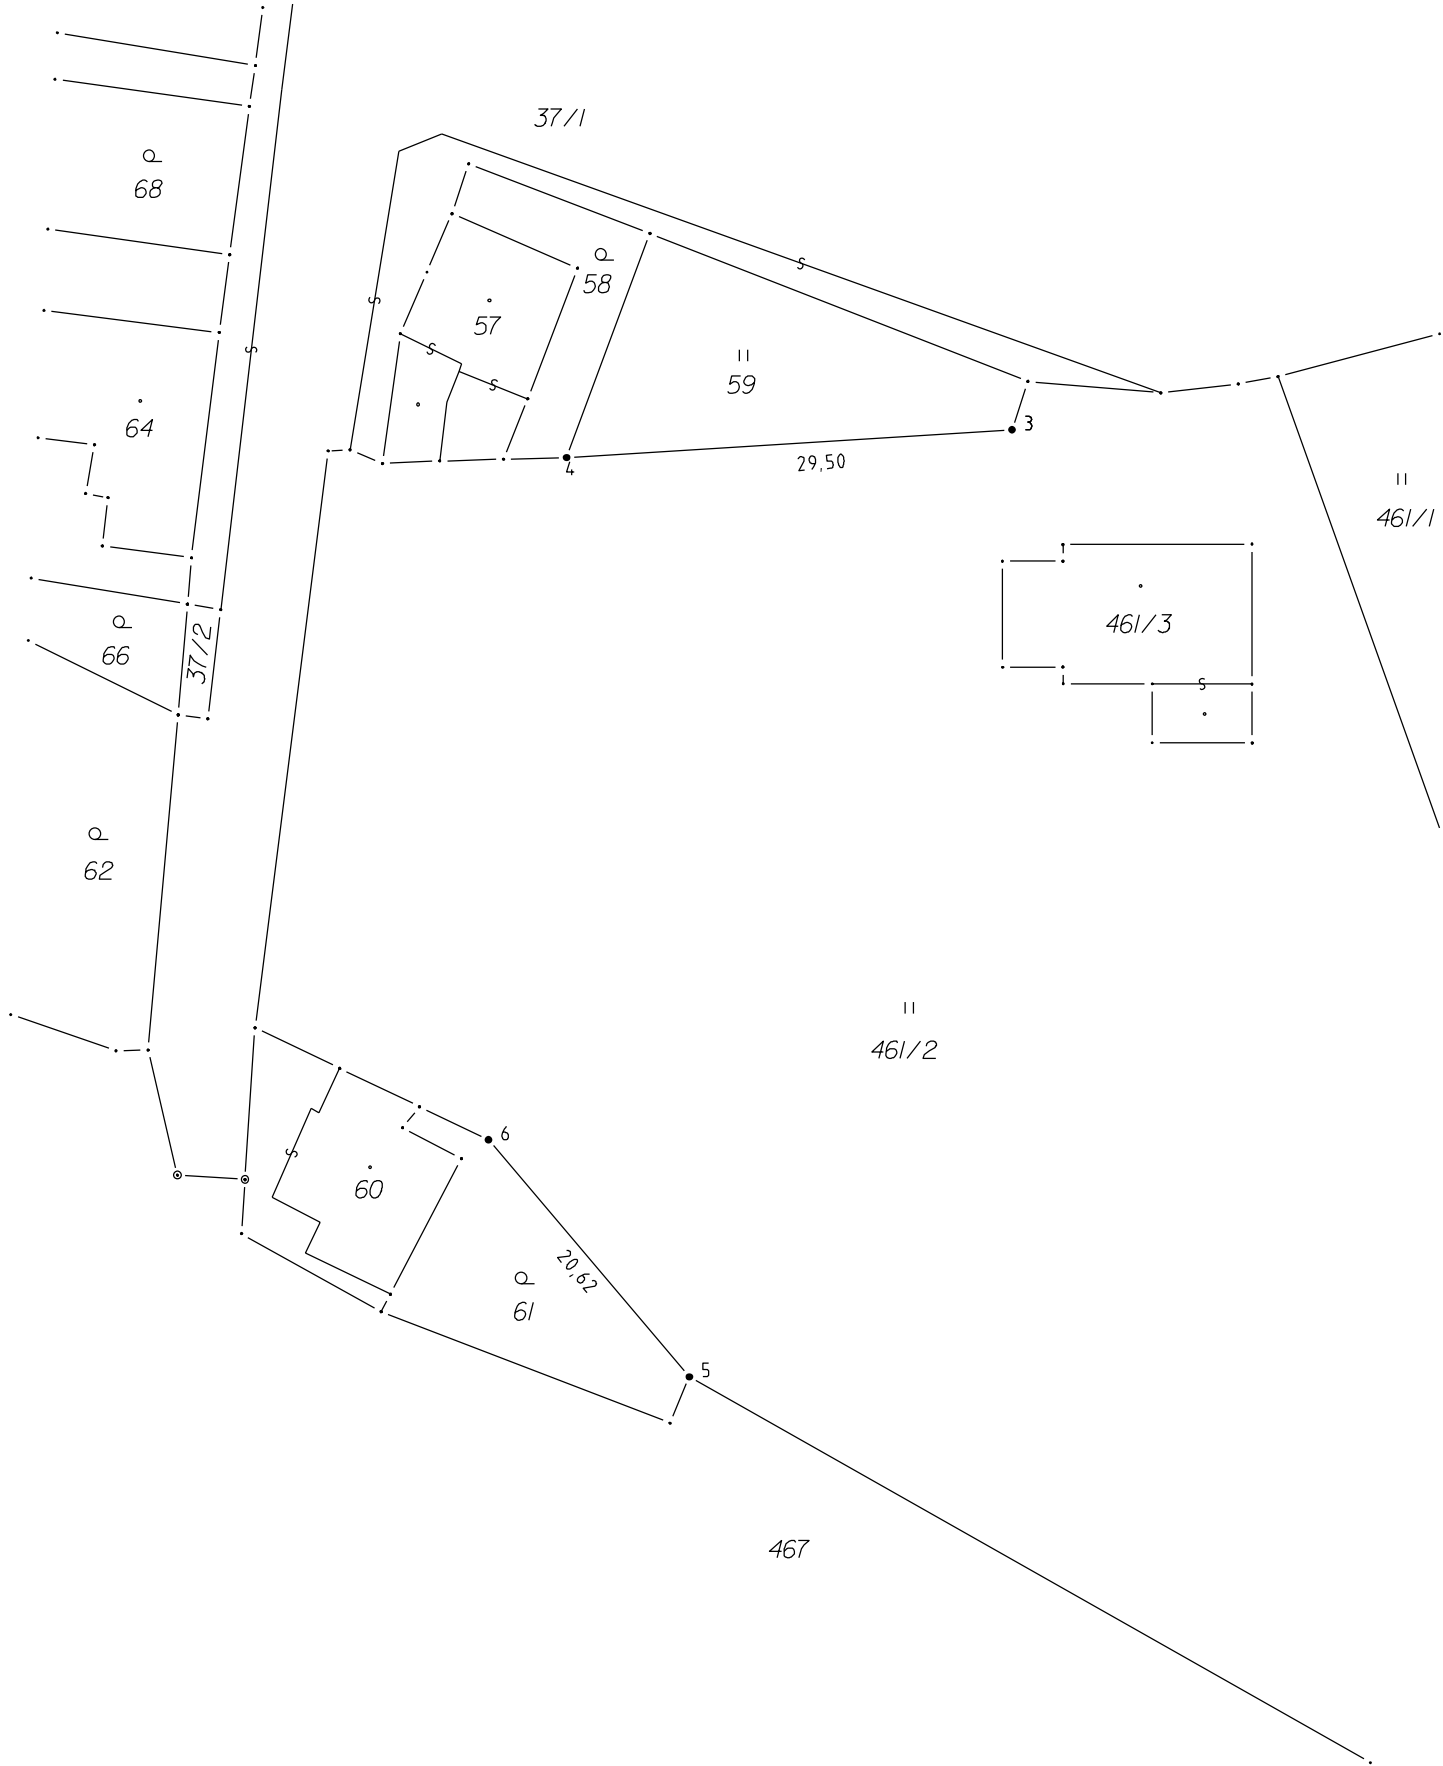

VÝKAZ DOSAVADNÍHO A NOVÉHO STAVU ÚDAJŮ KATASTRU NEMOVITOSTÍ															
Dosavadní stav				Nový stav											
Označení pozemku parc. číslem	Výměra parcely		Druh pozemku	Označení pozemku parc. číslem	Výměra parcely		Druh pozemku	Typ stavby	Zpús. určení výměr	Porovnání se stavem evidence právních vztahů					
	ha	m²			Způsob využití	ha				m²	Způsob využití	Způsob využití	Díl přechází z pozemku označeného v		Číslo listu vlastnictví
										katastru nemovitostí	dřívější poz. evidenci		ha	m²	
58		95	zahrada	58		95	zahrada		0			A			
59	2	10	travní porost	59	2	10	travní porost		0			B			
61	1	80	zahrada	61	1	80	zahrada		0			C			
461/2	57	35	travní porost	461/2	44	65	travní porost		2						
				461/4	12	71	travní porost		2	461/2		D	12	71	
467	1	85 60	ostat.plocha jiná plocha	467	1	85 60	ostat.plocha jiná plocha		0			E			
1)	2	47 80			2	47 81									

1) Rozdíl vzniklý zaokrouhlením nových výměr (bod 14.7 písm.b) přílohy vyhl. č. 26/2007 Sb. v platném znění).

Výkaz údajů o bonitovaných půdně ekologických jednotkách (BPEJ)k parcelám nového stavu									
Parcelní číslo podle		kód BPEJ	Výměra		BPEJ na dílu parcely	Parcelní číslo podle		kód BPEJ	Výměra
katastru nemovitostí	zjednodušené evidence		ha	m²		katastru nemovitostí	zjednodušené evidence		ha
461/2		25011	44	65					
461/4		25011	12	71					

SEZNAM SOUŘADNIC (S-JTSK)

Číslo bodu	Souřadnice pro zápis do KN			Souřadnice určené měřením		Poznámka
	Y	X	Kód kvality	Y	X	
1	778843,41	975322,04	3			barva na plotě
2	778862,77	975374,02	3			barva na plotě
3	778832,96	975321,39	3			sloupek plotu-b.
4	778862,41	975323,22	3			sloupek plotu-b.
5	778854,31	975384,01	3			sloupek plotu-b.
6	778867,58	975368,34	3			sloupek plotu-b.

Zpřesnění geometrického a polohového určení pozemků podle § 19a odst. 4 katastrálního zákona a navržené v tomto geometrickém plánu lze v katastru

nemovitostí provést jen na základě souhlasného prohlášení podle § 85 odst. 6 katastrální vyhlášky.

Dělit nebo sčelovat pozemky lze jen na základě územního rozhodnutí, pokud podmínky pro ně nejsou stanoveny jiným rozhodnutím nebo opatřením.

GEOMETRICKÝ PLÁN pro: ROZDĚLENÍ POZEMKU, PRŮBĚH VYTYČENÉ NEBO VLASTNÍKY UPŘESNĚNÉ HRANICE POZEMKŮ Vyhotovil: PANZNER GEODETICKE PRACE Farní 13, cz 41901, Mikulov + 420 604 208 433, panzner@seznam.cz Číslo plánu: 1-1/2009 Okres: Obec: Kat. území: Mapový list: Kód způsobu určení výměr je určen podle § 77 odst. 2 vyhlášky č. 26/2007 Sb. Dosavadním vlastníkům pozemků byla poskytnuta možnost seznámit se v terénu s průběhem navrhovaných nových hranic, které byly označeny předepsaným způsobem: barvou na plotě	Náležitostmi a přesností odpovídá právním předpisům.	Katastrální úřad, katastrální pracoviště souhlasí s očíslováním parcel.
	Geometrický plán ověřil úředně oprávněný zeměměřický inženýr:	Souhlas katastrálního úřadu potvrdil:
	Dne: Číslo: Úředně oprávněný zeměměřický inženýr odpovídá za odbornou úroveň geometrického plánu, za dosažení předepsané přesnosti a za správnost a úplnost náležitostí podle právních předpisů.	Dne: Číslo: Jeden prvopis geometrického plánu a předepsané přílohy jsou uloženy u katastrálního úřadu, katastrálního pracoviště.

