

KOPIE

Středisko geodézie Nymburk
Kraj Středočeský
Okres Nymburk
Obec Dobšice

Kat. území Dobšice
List mapy č. 5
Měřítko 1:2880
Čís. zakázky 920 304 023 66

Geometrický (polohopisný) plán

na rozdělení pp.č. 231/4, 231/1, 255,




snímek kat. mapy 1:2880.

snímek poz. mapy 1:2880.

Výkaz výměr

Starý stav			Nový stav		
Parcel. číslo	Druh pozemku (kultura)	Výměra ha a m²	Parcel. číslo	Druh pozemku (kultura)	Výměra ha a m²
231/4	zahrad	12 28	231/4	zahrad	4 87
		S: 12 28	231/5	zahrad	7 41
					S: 12 28
Dle poz. katastru.					
231/1	role	1 66 34	231/1	role	1 65 78
255	role	2 15 15	255	role	56
		S: 3 81 49		role	2 11 65
				role	3 50
				role	S: 3 81 49
pp.č. 231/4 o výměře		81 m²	ma po sloučení s dlema a, b,		4 87 m²

Zvětšení 1:250.

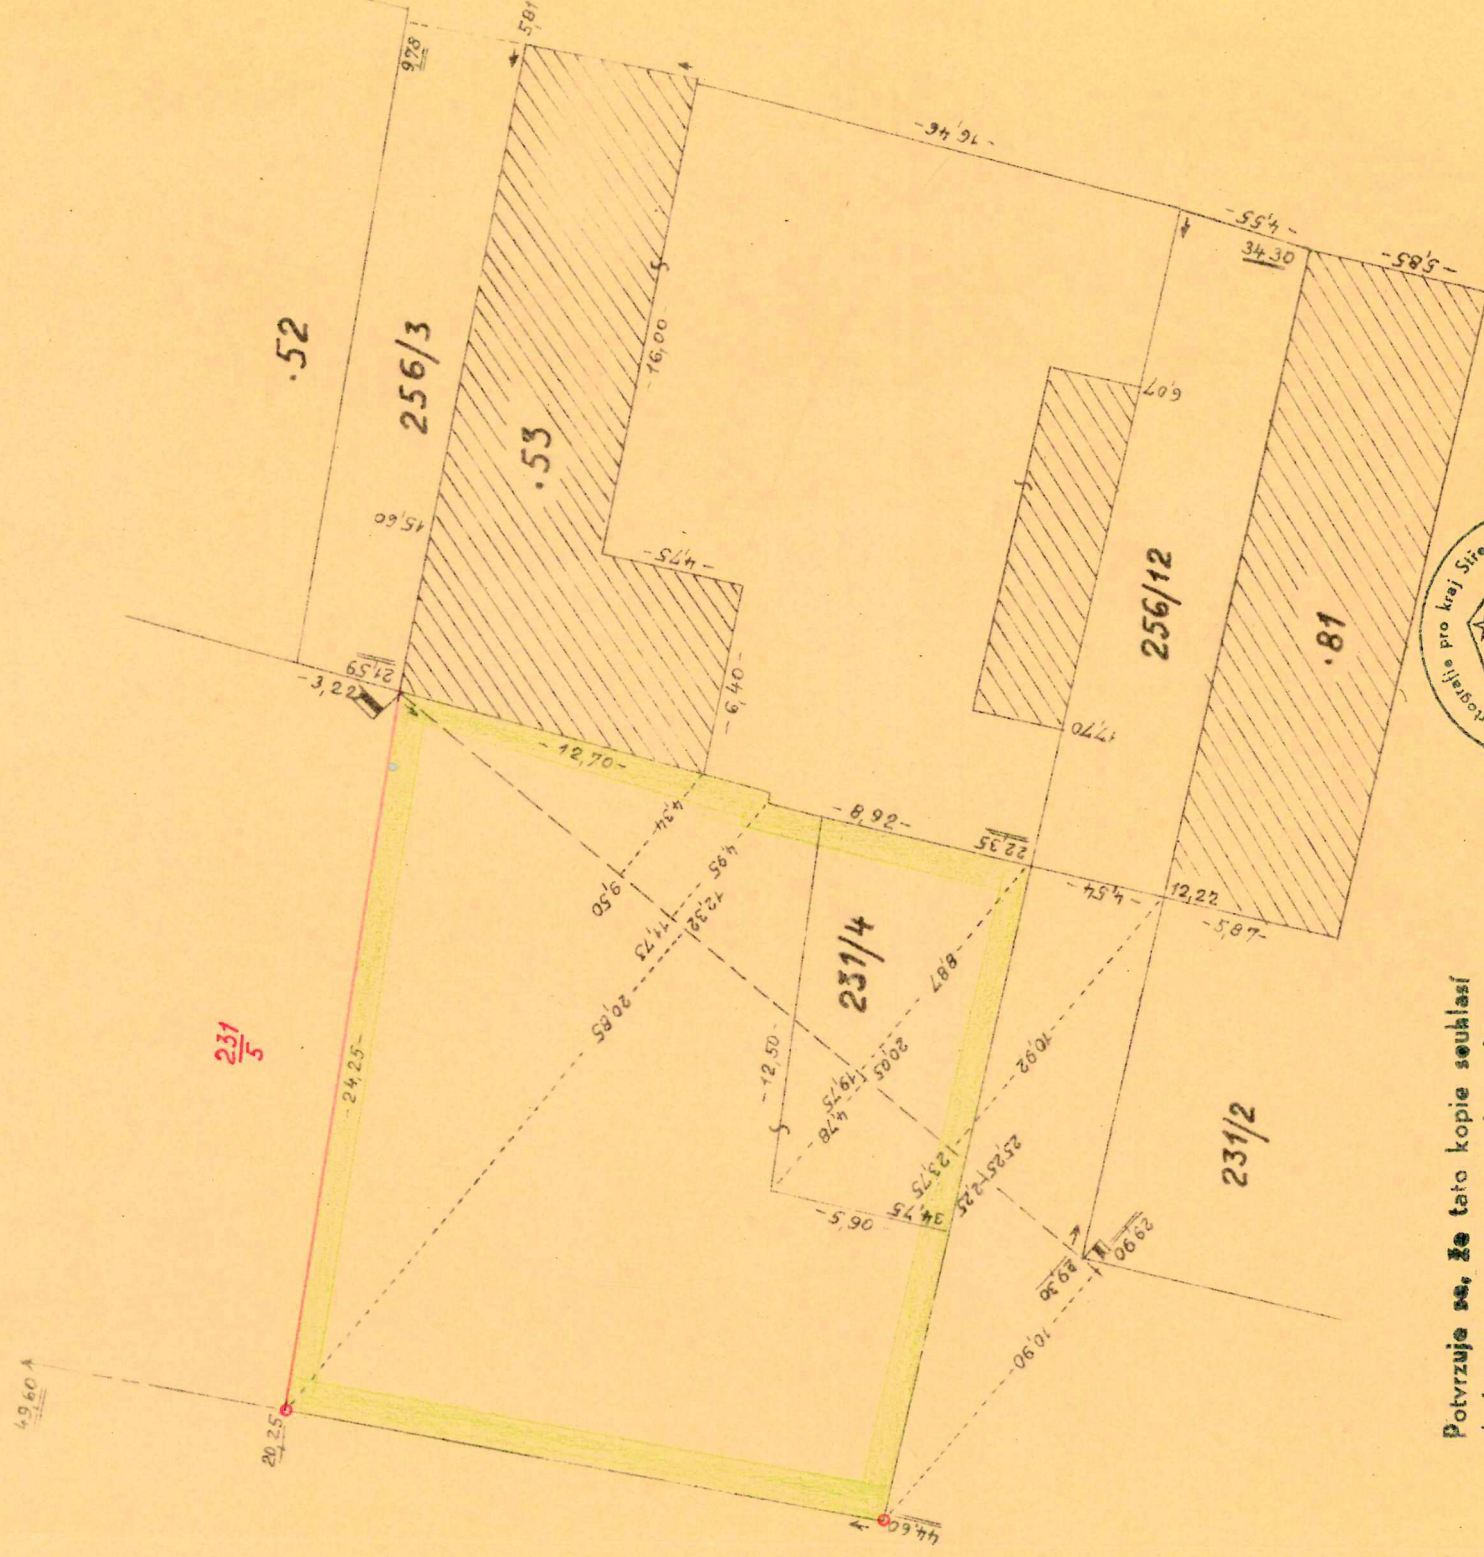

Potvrzuje se, že tato kopie souhlasí
doslovně a přesně s původním plánem

Nové hranice byly v přírodě označeny žlut. mezníky

Výměry poz. parc. č. 231/4, 231/5

vypočteny z přímo měřených měř. planimetricky

Zanášá dne 19. července 1966 Kordisch




Ing. Marek Janoušek

V Nymburce dne 2. srpna 1966.

Kat. území Dobšice
 List mapy čís. 5
 Měřítko 1:2880
 Čís. zakázky 920 308 023-66

í (polohopisný) plán

č. 231/4, 231/1, 255,

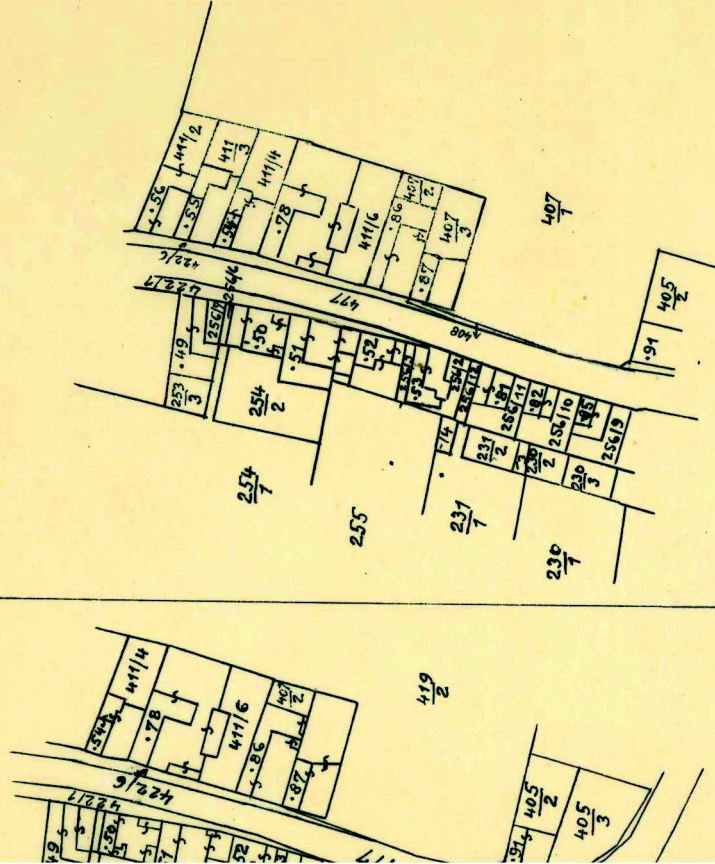

snímek kat. mapy 1:2880.

1:2880.

Výkaz výměr

Zvětšení 1:250.

